

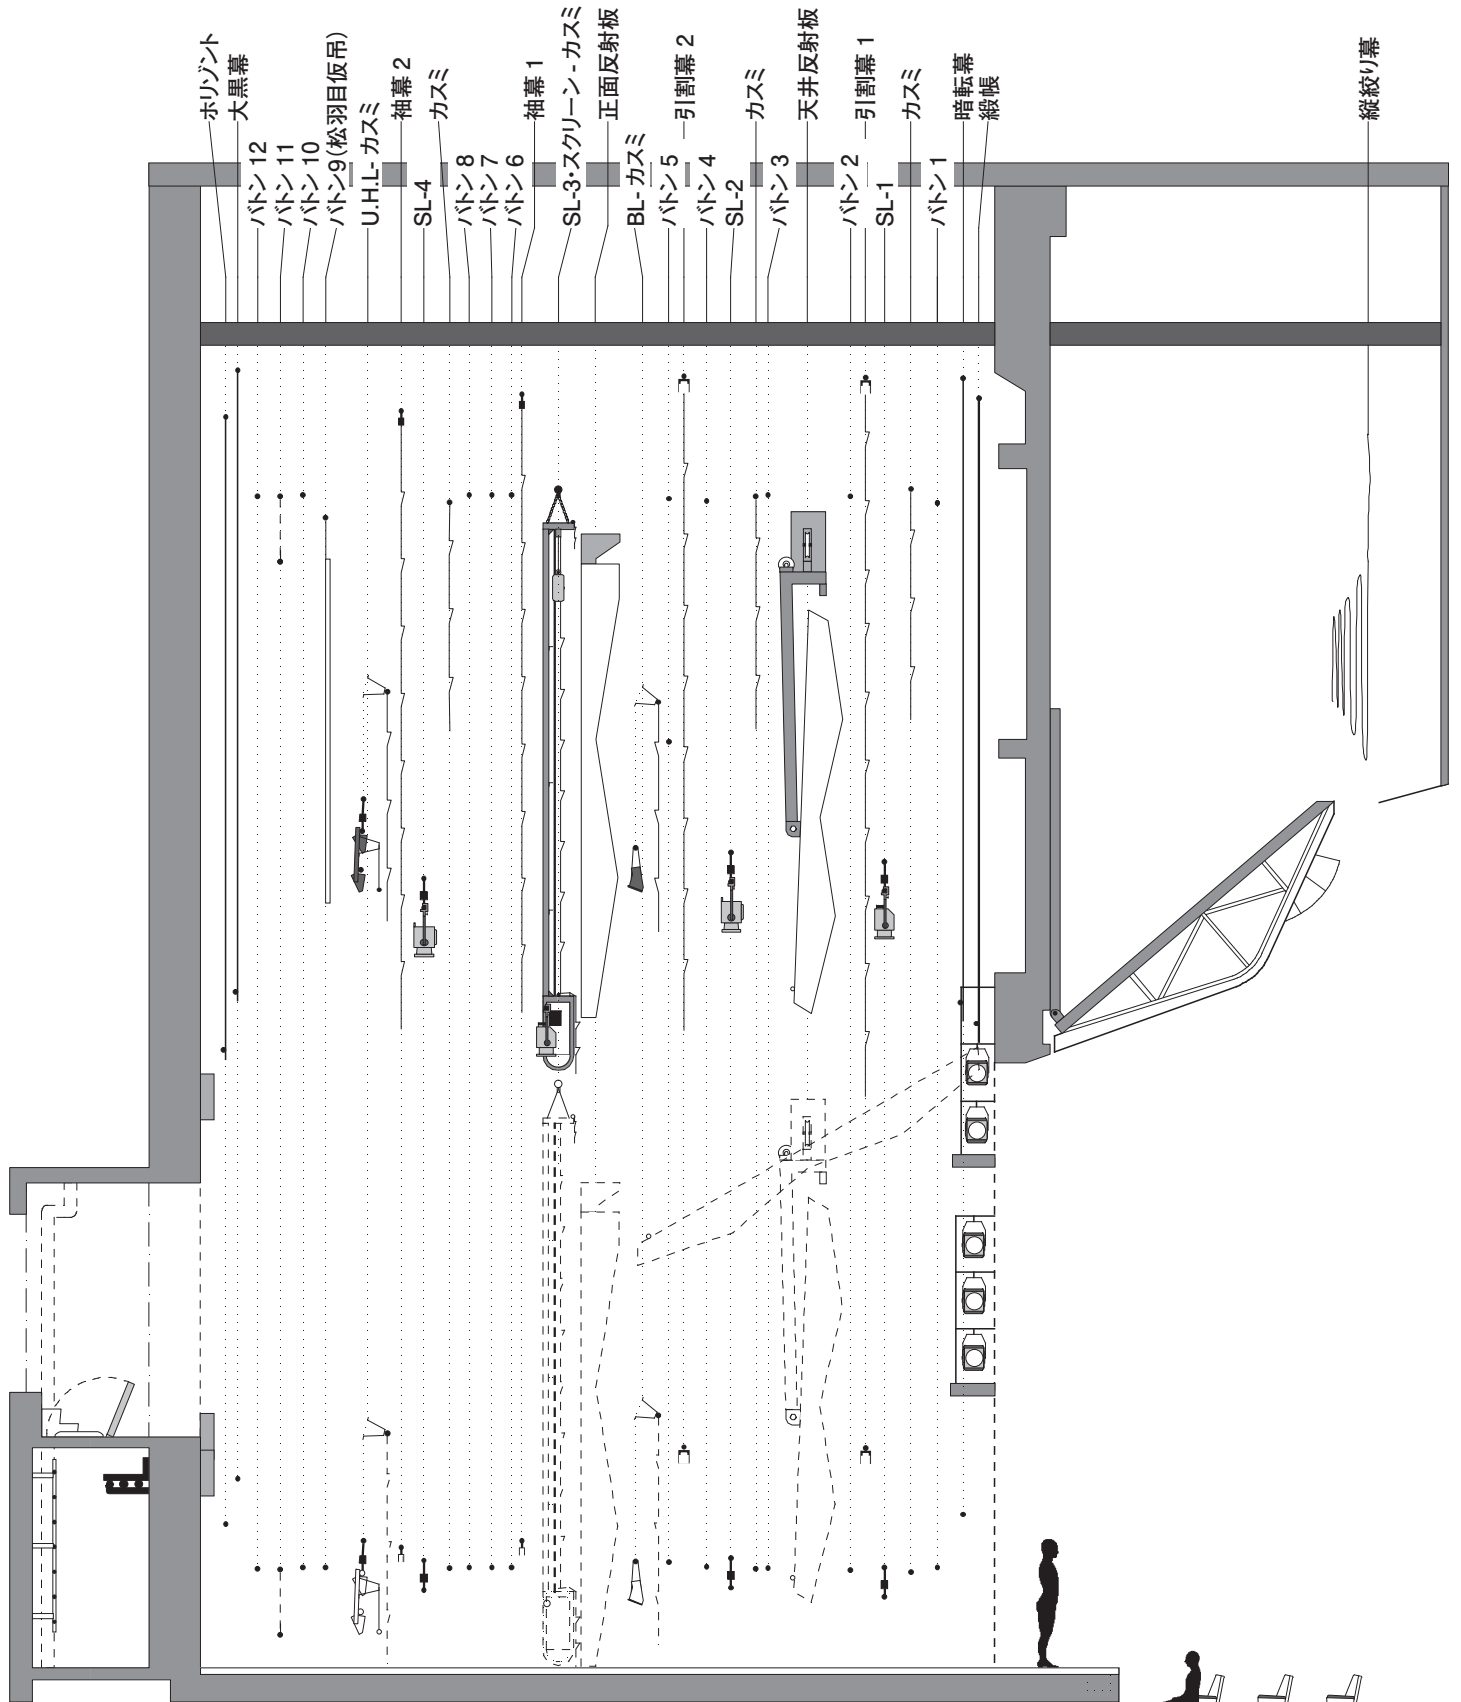


大津市民会館 大ホール

舞台断面図

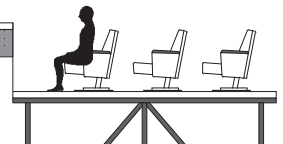

Scale. 1:100 (A-4)

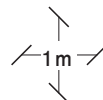

	水平距離	垂直距離	直線距離
舞台先 ~ シーリングバトン	10.9m	14.6m	18.3m
舞台先 ~ ピンルーム窓	28.8m	10.9m	30.1m
舞台先 ~ 映写室窓	27.7m	7.96m	28.8m

〒520-0042
滋賀県大津市島の関14-1
Tel. 077-525-1234
Fax. 077-525-1788